

令和3年2月3日
 これは図面に記録されている内容を証明した書面である。
 大津地方事務局

登記官

川崎隆司



地番	315-21, 315-560~315-571	地積測量図
土地の所在	大津市大平二丁目字大平山	

座標求積表

地番	① 315-21			
NO	Xn	Yn	Yn+1-Yn-1	Xn · (Yn+1-Yn-1)
J545	-116075.563	-9290.326	26.190	-3040018.994970
S151	-116074.362	-9289.669	-2.673	310266.769626
S152	-116072.540	-9292.999	-1.796	208466.281840
S153	-116069.736	-9291.465	-21.573	2503972.414728
S141	-116057.095	-9314.572	-21.358	2478747.435010
S139	-116053.893	-9312.823	-4.673	542319.841989
S138	-116050.378	-9319.245	-14.132	1640023.941896
Y235	-116053.490	-9326.955	-10.736	1245950.268640
K337	-116054.723	-9329.981	-2.107	244527.301361
K20	-116057.013	-9329.062	14.122	-1638957.137586
K21	-116063.329	-9315.859	38.736	-4495829.112144
合計				-530.989610
合計面積				265.4948050
地積				265.49 m ²

地番	② 315-560			
NO	Xn	Yn	Yn+1-Yn-1	Xn · (Yn+1-Yn-1)
K339	-116021.496	-9334.869	7.767	-901138.959432
K27	-116021.170	-9335.140	-8.170	947892.958900
K53	-116022.167	-9343.039	-7.767	901144.171089
K333	-116022.497	-9342.907	8.170	-947903.800490
合計				-5.629933
合計面積				2.8149665
地積				2.81 m ²

地番	③ 315-561			
NO	Xn	Yn	Yn+1-Yn-1	Xn · (Yn+1-Yn-1)
K340	-116028.460	-9329.077	4.061	-471191.576060
K339	-116021.496	-9334.869	-13.830	1604577.289680
K333	-116022.497	-9342.907	-4.061	471167.360317
K334	-116032.412	-9338.930	13.830	-1604728.257960
合計				-175.184023
合計面積				87.5920115
地積				87.59 m ²

地番	④ 315-562			
NO	Xn	Yn	Yn+1-Yn-1	Xn · (Yn+1-Yn-1)
K340	-116028.460	-9329.077	-15.871	1841487.688660
K334	-116032.412	-9338.930	-6.131	711394.717972
K335	-116041.691	-9335.208	16.256	-1886373.728896
Y234	-116036.664	-9322.674	12.149	-1409729.430936
K341	-116035.695	-9323.059	-6.403	742976.555085
合計				-244.198115
合計面積				122.0990575
地積				122.09 m ²



境界標の種類	
C	コンクリート杭
D	金属板
P	プラスチック杭
S	金属プレート

(令和3年1月15日 測量)

作成者	大津市京町二丁目3番14号201号室 土地家屋調査士 嶋谷健児 (令和3年1月22日作成)	申請人	西和不動産株式会社 代表取締役 福島正義	縮尺	1/500
-----	--	-----	-------------------------	----	-------

令和3年2月3日
これは図面に記録されている内容を証明した書面である。
大津地方事務所

登記官

川崎隆司



地番	315-21, 315-560~ 315-571	地積測量図
土地の所在	大津市大平二丁目字大平山	

2/3

地番 ⑤ 315-563				
NO	Xn	Yn	Yn+1-Yn-1	Xn · (Yn+1-Yn-1)
Y234	-116036.664	-9322.674	-14.297	1658976.185208
K335	-116041.691	-9335.208	-8.794	1020470.630654
K336	-116051.014	-9331.468	6.748	-783112.242472
Y225	-116049.780	-9328.460	12.527	-1453755.594060
S131	-116045.951	-9318.941	7.549	-876030.884099
K342	-116041.062	-9320.911	-3.733	433181.284446
合計				-270.620323
合計面積				135.3101615
地積				135.31 m ²

地番 ⑨ 315-567				
NO	Xn	Yn	Yn+1-Yn-1	Xn · (Yn+1-Yn-1)
S150	-116071.562	-9288.135	-1.796	208464.525352
S153	-116069.736	-9291.465	-4.864	564563.195904
S152	-116072.540	-9292.999	1.796	-208466.281840
S151	-116074.362	-9289.669	4.864	-564585.696768
合計				-24.257352
合計面積				12.1286760
地積				12.12 m ²

地番 ⑥ 315-564				
NO	Xn	Yn	Yn+1-Yn-1	Xn · (Yn+1-Yn-1)
K343	-116040.372	-9319.170	-2.148	249254.719056
K341	-116035.695	-9323.059	-3.504	406589.075280
Y234	-116036.664	-9322.674	2.148	-249246.754272
K342	-116041.062	-9320.911	3.504	-406607.881248
合計				-10.841184
合計面積				5.4205920
地積				5.42 m ²

地番 ⑩ 315-568				
NO	Xn	Yn	Yn+1-Yn-1	Xn · (Yn+1-Yn-1)
K22	-116075.783	-9289.868	2.470	-286707.184010
K307	-116071.713	-9287.856	1.733	-201152.278629
S150	-116071.562	-9288.135	-1.813	210437.741906
S151	-116074.362	-9289.669	-2.191	254318.927142
J545	-116075.563	-9290.326	-0.199	23099.037037
合計				-3.756554
合計面積				1.8782770
地積				1.87 m ²

地番 ⑦ 315-565				
NO	Xn	Yn	Yn+1-Yn-1	Xn · (Yn+1-Yn-1)
S140	-116050.347	-9310.888	-0.229	26575.529463
K343	-116040.372	-9319.170	-10.023	1163072.648556
K342	-116041.062	-9320.911	0.229	-26573.403198
S131	-116045.951	-9318.941	10.023	-1163128.566873
合計				-53.792052
合計面積				26.8960260
地積				26.89 m ²

地番 ⑪ 315-569				
NO	Xn	Yn	Yn+1-Yn-1	Xn · (Yn+1-Yn-1)
K105	-116062.073	-9301.121	-15.700	1822174.546100
S140	-116050.347	-9310.888	-11.702	1358021.160594
S139	-116053.893	-9312.823	-3.684	427542.541812
S141	-116057.095	-9314.572	21.358	-2478747.435010
S153	-116069.736	-9291.465	26.437	-3068535.610632
S150	-116071.562	-9288.135	3.609	-418902.267258
K307	-116071.713	-9287.856	2.947	-342063.338211
K311	-116066.316	-9285.188	-0.985	114325.321260
K310	-116064.319	-9288.841	-10.000	1160643.190000
K309	-116060.849	-9295.188	-12.280	1425227.225720
合計				-314.665625
合計面積				157.3328125
地積				157.33 m ²

地番 ⑧ 315-566				
NO	Xn	Yn	Yn+1-Yn-1	Xn · (Yn+1-Yn-1)
S140	-116050.347	-9310.888	-6.118	709996.022946
S131	-116045.951	-9318.941	-17.572	2039159.450972
Y225	-116049.780	-9328.460	-12.527	1453755.594060
K336	-116051.014	-9331.468	-1.521	176513.592294
K337	-116054.723	-9329.981	4.513	-523754.964899
Y235	-116053.490	-9326.955	10.736	-1245950.268640
S138	-116050.378	-9319.245	14.132	-1640023.941896
S139	-116053.893	-9312.823	8.357	-969862.383801
合計				-166.898964
合計面積				83.4494820
地積				83.44 m ²

地番 ⑫ 315-570				
NO	Xn	Yn	Yn+1-Yn-1	Xn · (Yn+1-Yn-1)
K310	-116064.319	-9288.841	9.296	-1078933.909424
K320	-116058.931	-9285.892	-6.347	736626.035057
K309	-116060.849	-9295.188	-2.949	342263.443701
合計				-44.430666
合計面積				22.2153330
地積				22.21 m ²

作成者 大津市京町二丁目3番14号201号室
土地家屋調査士 嶋谷健児 (令和3年1月22日作成)

申請人 西和不動産株式会社
代表取締役 福島正義 縮尺 1/

令和3年2月3日
大津地方法務局
これは図面に記録されている内容を証明した書面である。

登記官

川崎隆司



地番	315-21, 315-560~ 315-571	地積測量図
土地の所在	大津市大平二丁目字大平山	


3/3

地番	㊦ 315-571			
NO	Xn	Yn	Yn+1-Yn-1	Xn · (Yn+1-Yn-1)
K104	-116057.930	-9281.043	-0.704	81704.782720
K320	-116058.931	-9285.892	-7.798	905027.543938
K310	-116064.319	-9288.841	0.704	-81709.280576
K311	-116066.316	-9285.188	7.798	-905085.132168
合計				-62.086086
合計面積				31.0430430
地積				31.04 m ²

総合計面積	953.6752435 m ²
-------	----------------------------

測地系	世界測地系	平面直角座標系の記号	第6系	縮尺係数	0.999901
-----	-------	------------	-----	------	----------

多角点等座標一覧表			
点名	X座標	Y座標	備考
H14-302	-115834.727	-9231.367	二級基準点
3035A	-116155.065	-9341.117	街区三角点
3A314	-115896.415	-9220.530	街区多角補助点
T1	-115922.165	-9253.657	金属板
T5	-116045.266	-9344.547	金属板
T6	-116136.044	-9315.539	プラスチック杭
T8	-116153.806	-9240.214	金属板
T20	-115966.740	-9263.139	金属板
T21	-115987.775	-9296.257	木杭
T22	-116020.980	-9332.985	金属板
T23	-116050.537	-9328.733	金属板
T24	-116059.280	-9309.756	金属板
T25	-116066.988	-9284.834	金属板
T26	-116090.338	-9258.496	金属板
T27	-116127.655	-9279.012	金属板
T28	-115927.407	-9177.876	金属板
T29	-115966.615	-9199.376	金属板
T30	-115996.794	-9174.431	金属板
T31	-116016.471	-9145.125	金属板
T32	-116047.220	-9161.947	金属板
T33	-116069.070	-9173.895	金属板
T34	-116098.473	-9189.973	金属板
T35	-116135.124	-9209.831	金属板
T36	-115999.739	-9208.944	金属板
T37	-116029.911	-9225.435	金属板
T38	-116057.906	-9240.756	金属板
T39	-116038.730	-9199.693	金属板
T40	-116076.087	-9220.119	金属板
T41	-116119.608	-9243.547	金属板
T42	-115917.975	-9224.089	金属板
T43	-115950.486	-9241.002	金属板
T44	-115987.260	-9241.207	金属板
T45	-116006.244	-9262.416	金属板
T46	-116038.912	-9269.431	金属板
T47	-116027.293	-9301.487	金属板

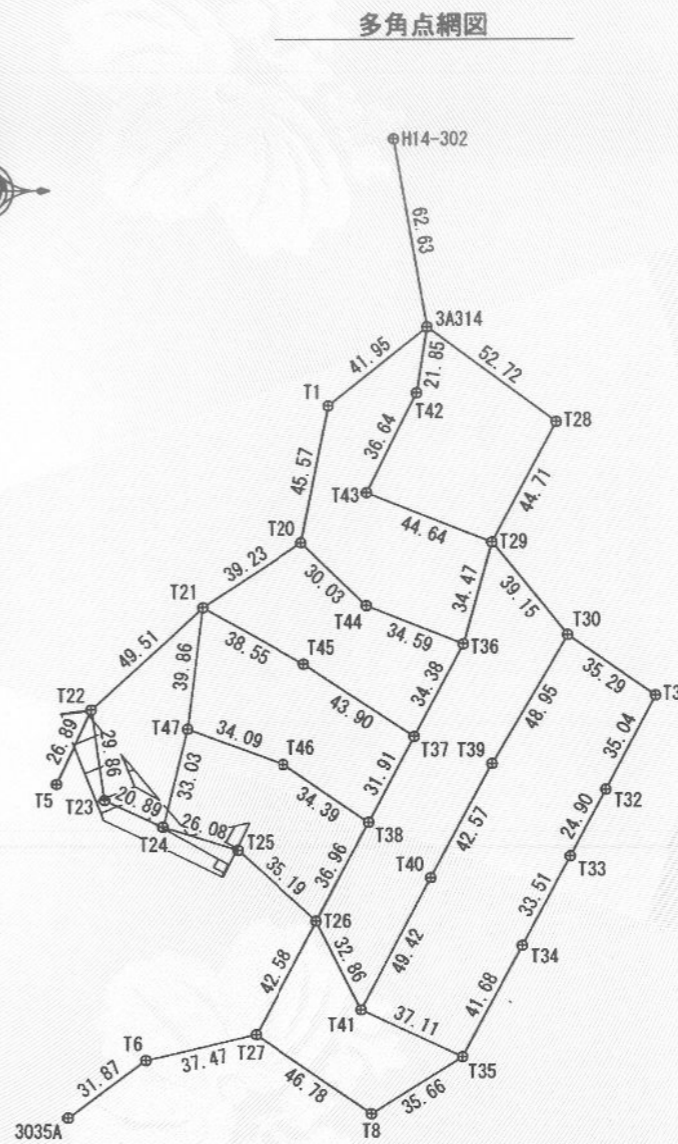

(令和2年12月26日 測量)

作成者	大津市京町二丁目3番14号201号室 土地家屋調査士 嶋谷健児 令和3年1月22日作成	申請人	西和不動産株式会社 代表取締役 福島正義	縮尺	1/2500
-----	---	-----	-------------------------	----	--------